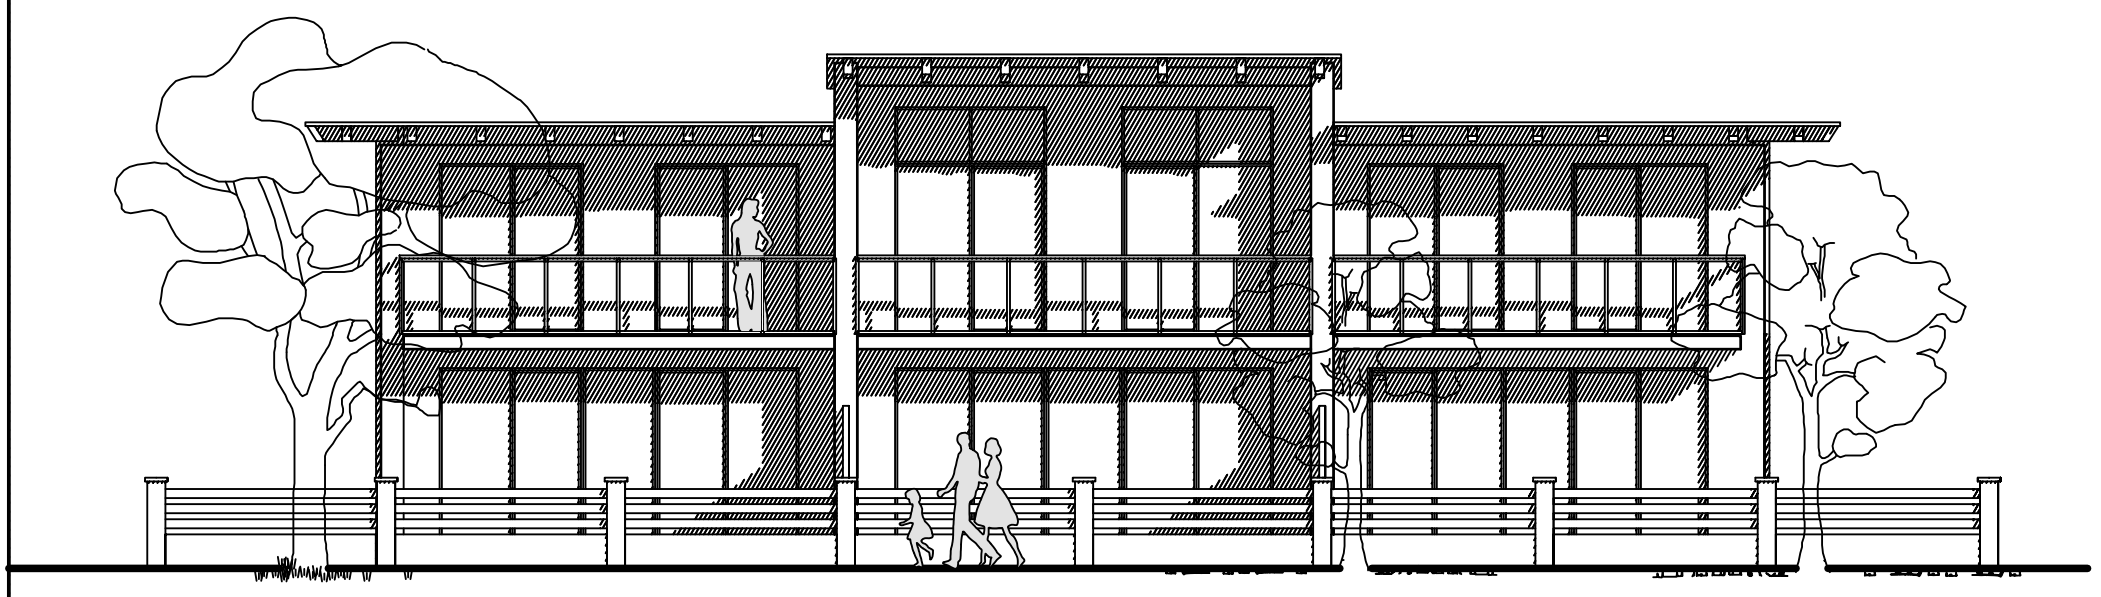

Elevation North

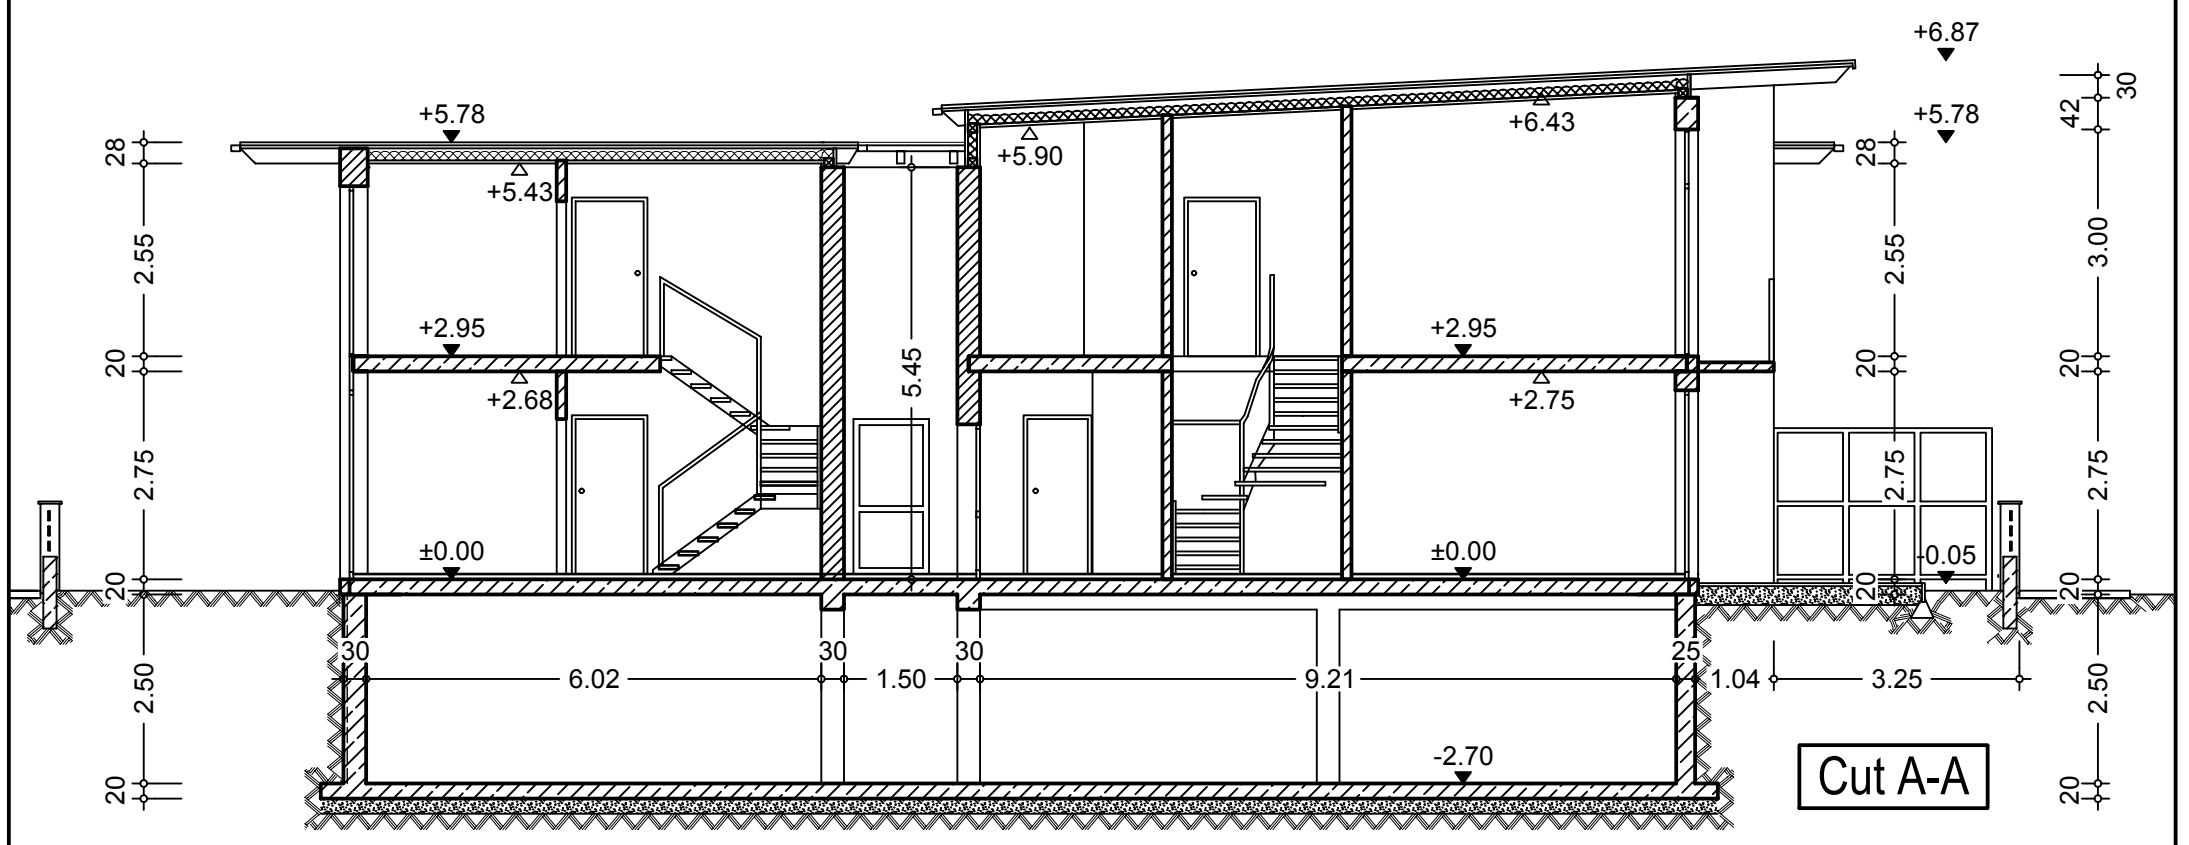

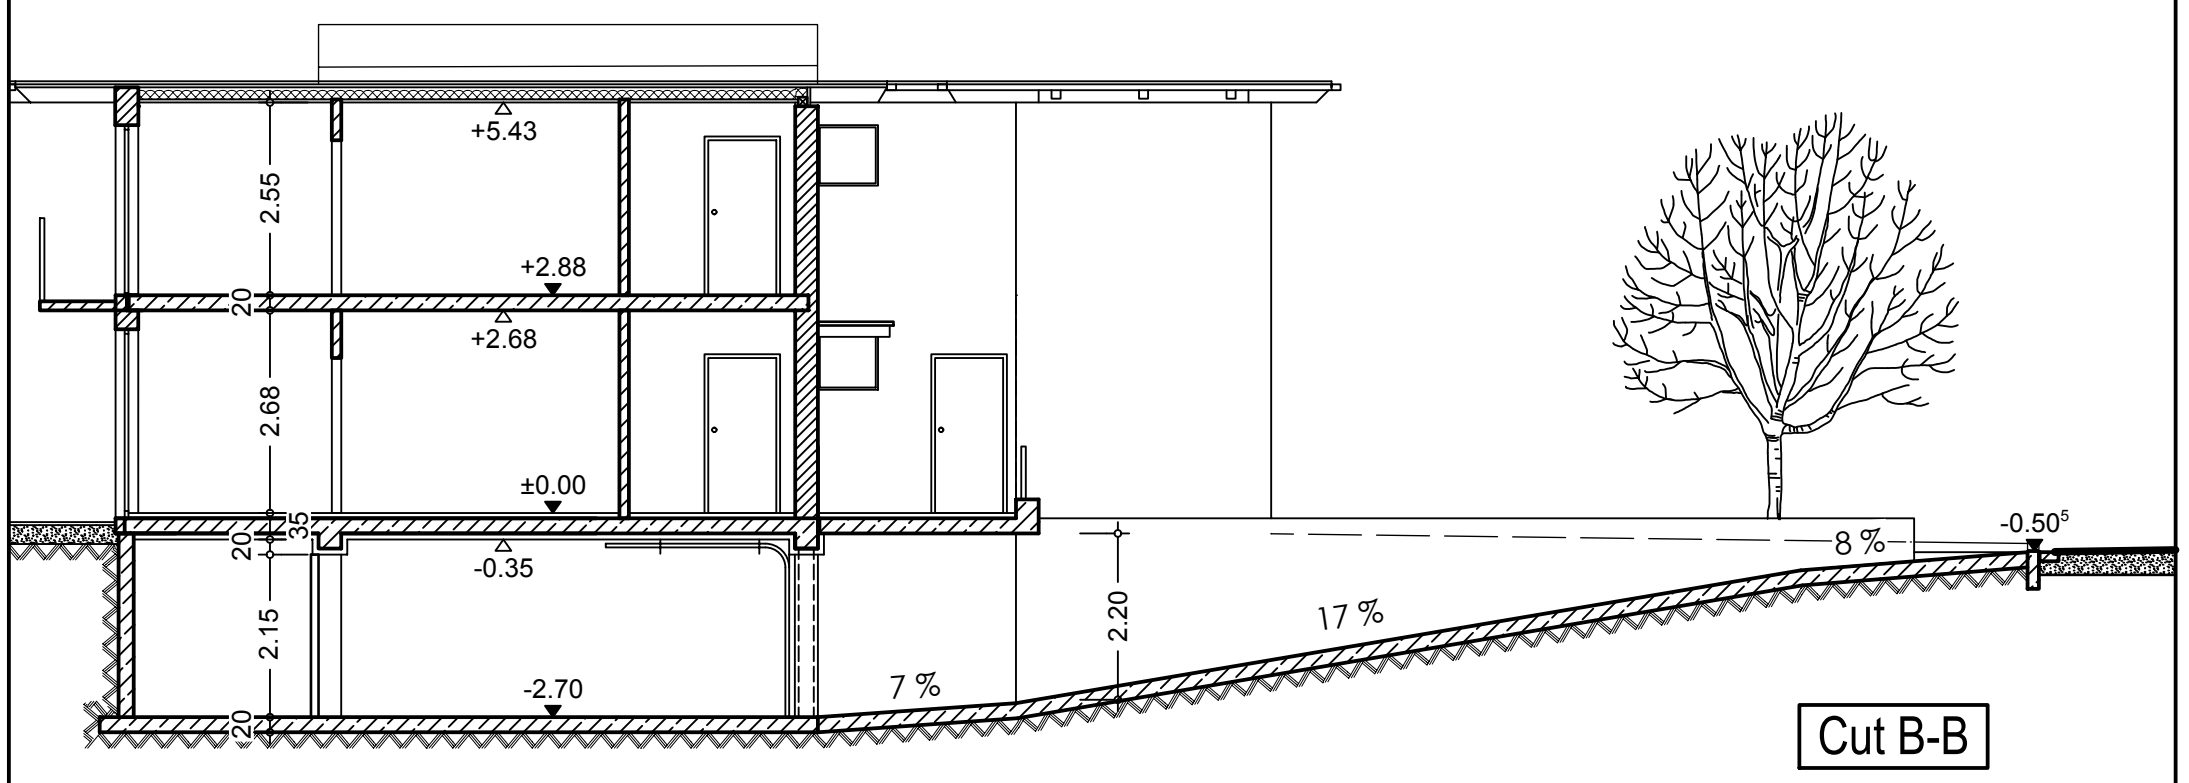

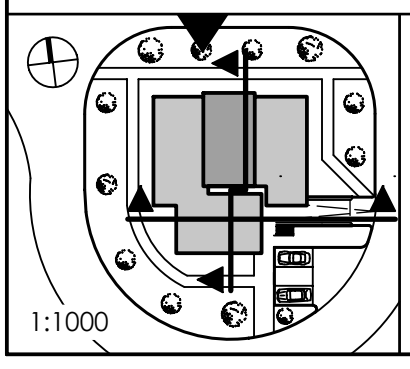

0 1 2 3 4 5

HOLDER STREET : : TURNER

Architect : : Stefan Doetschel
7/68 MacLeay St : : Turner ACT 2612
0433 103 540 : : architect@s-dot.de

23/06/2013
Rev 2.10

Client : : Stefan Doetschel
7/68 MacLeay St : : Turner ACT 2612
s-dot@s-dot.de

Scale 1:100

Design Elevation and Cuts D-04

H/B = 420 / 297 (0.12m²)

Allplan 2009