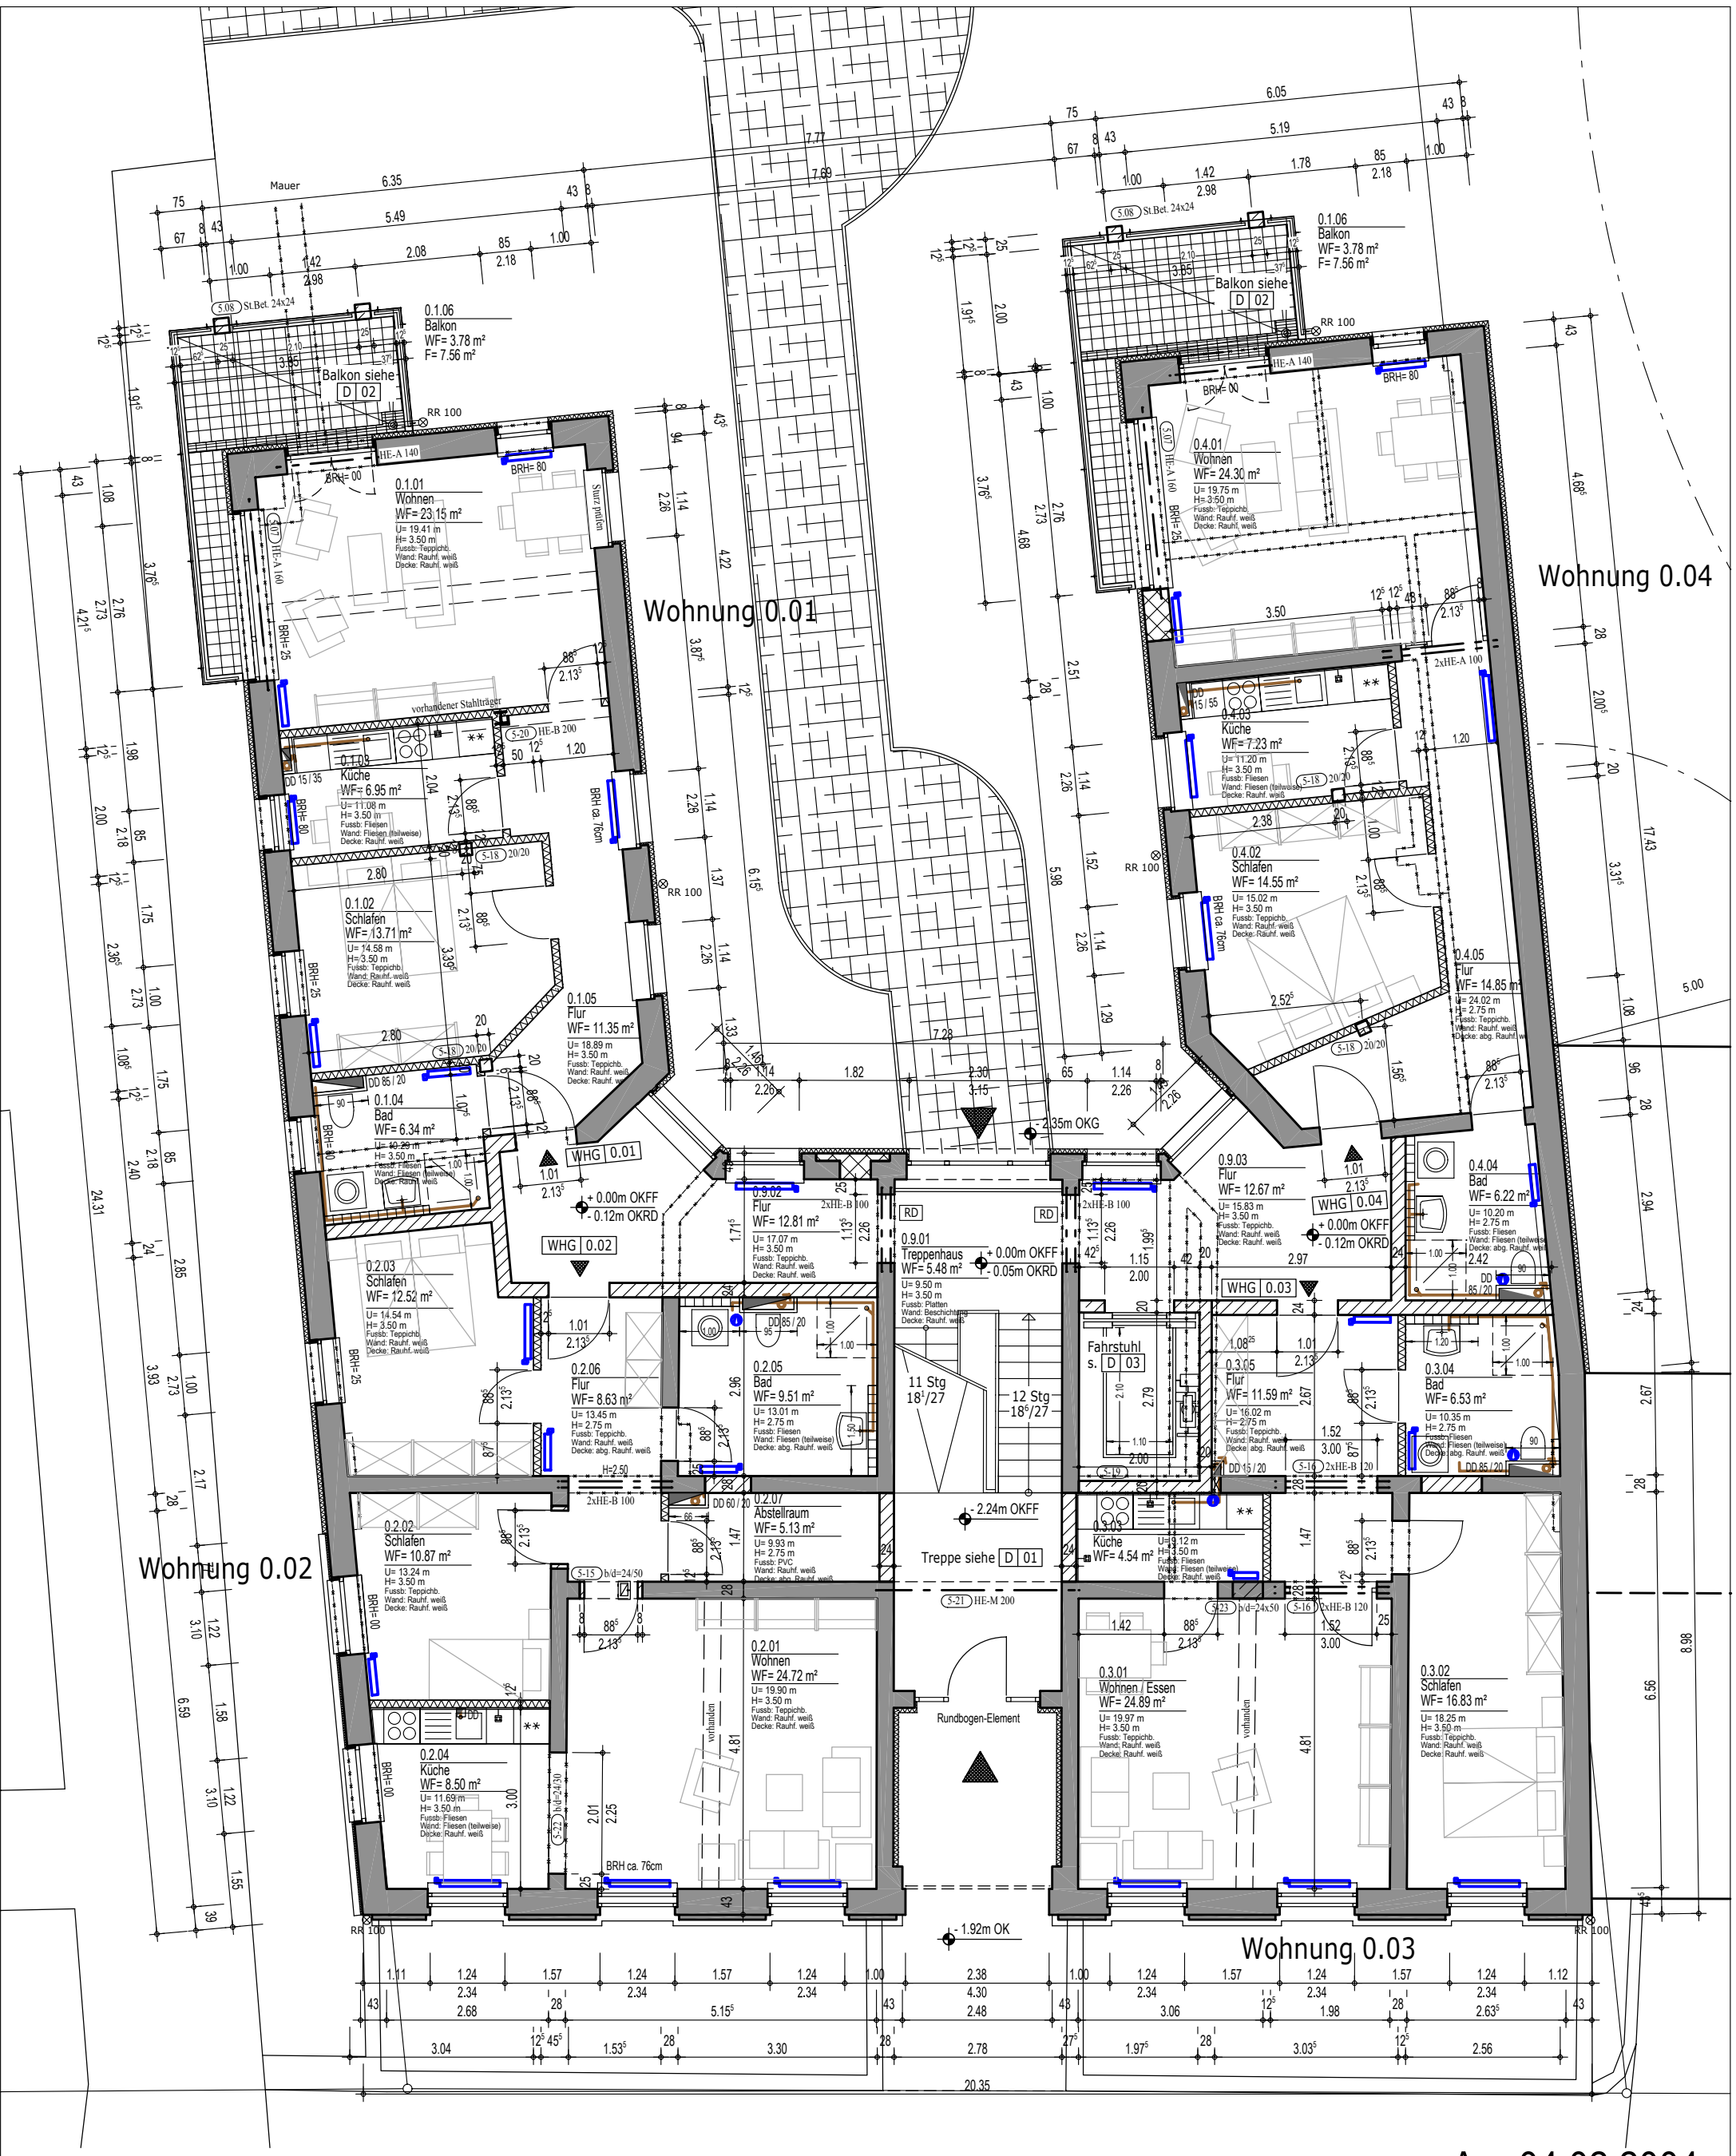

A 04.02.2004

ERDGESCHOSS
M 1:100 - Ausführung

	Datum	Änderung	gez.
A	03.02.03	Balkon, - tür, Fensterhöhen	SD
B			
C			
D			
E	-	-	-
F	-	-	-
G	-	-	-

HÜPPE + PARTNER

Gez SD 14.01.03

Maßstab 1 : 100

SANIERUNG HEGELALLEE 24 - POTSDAM

230 03 ERDGESCHOSS A EG

152 A3 > A-EG 1:100 18.00 SDOT1