





Grundriss 1.OG M 1:100

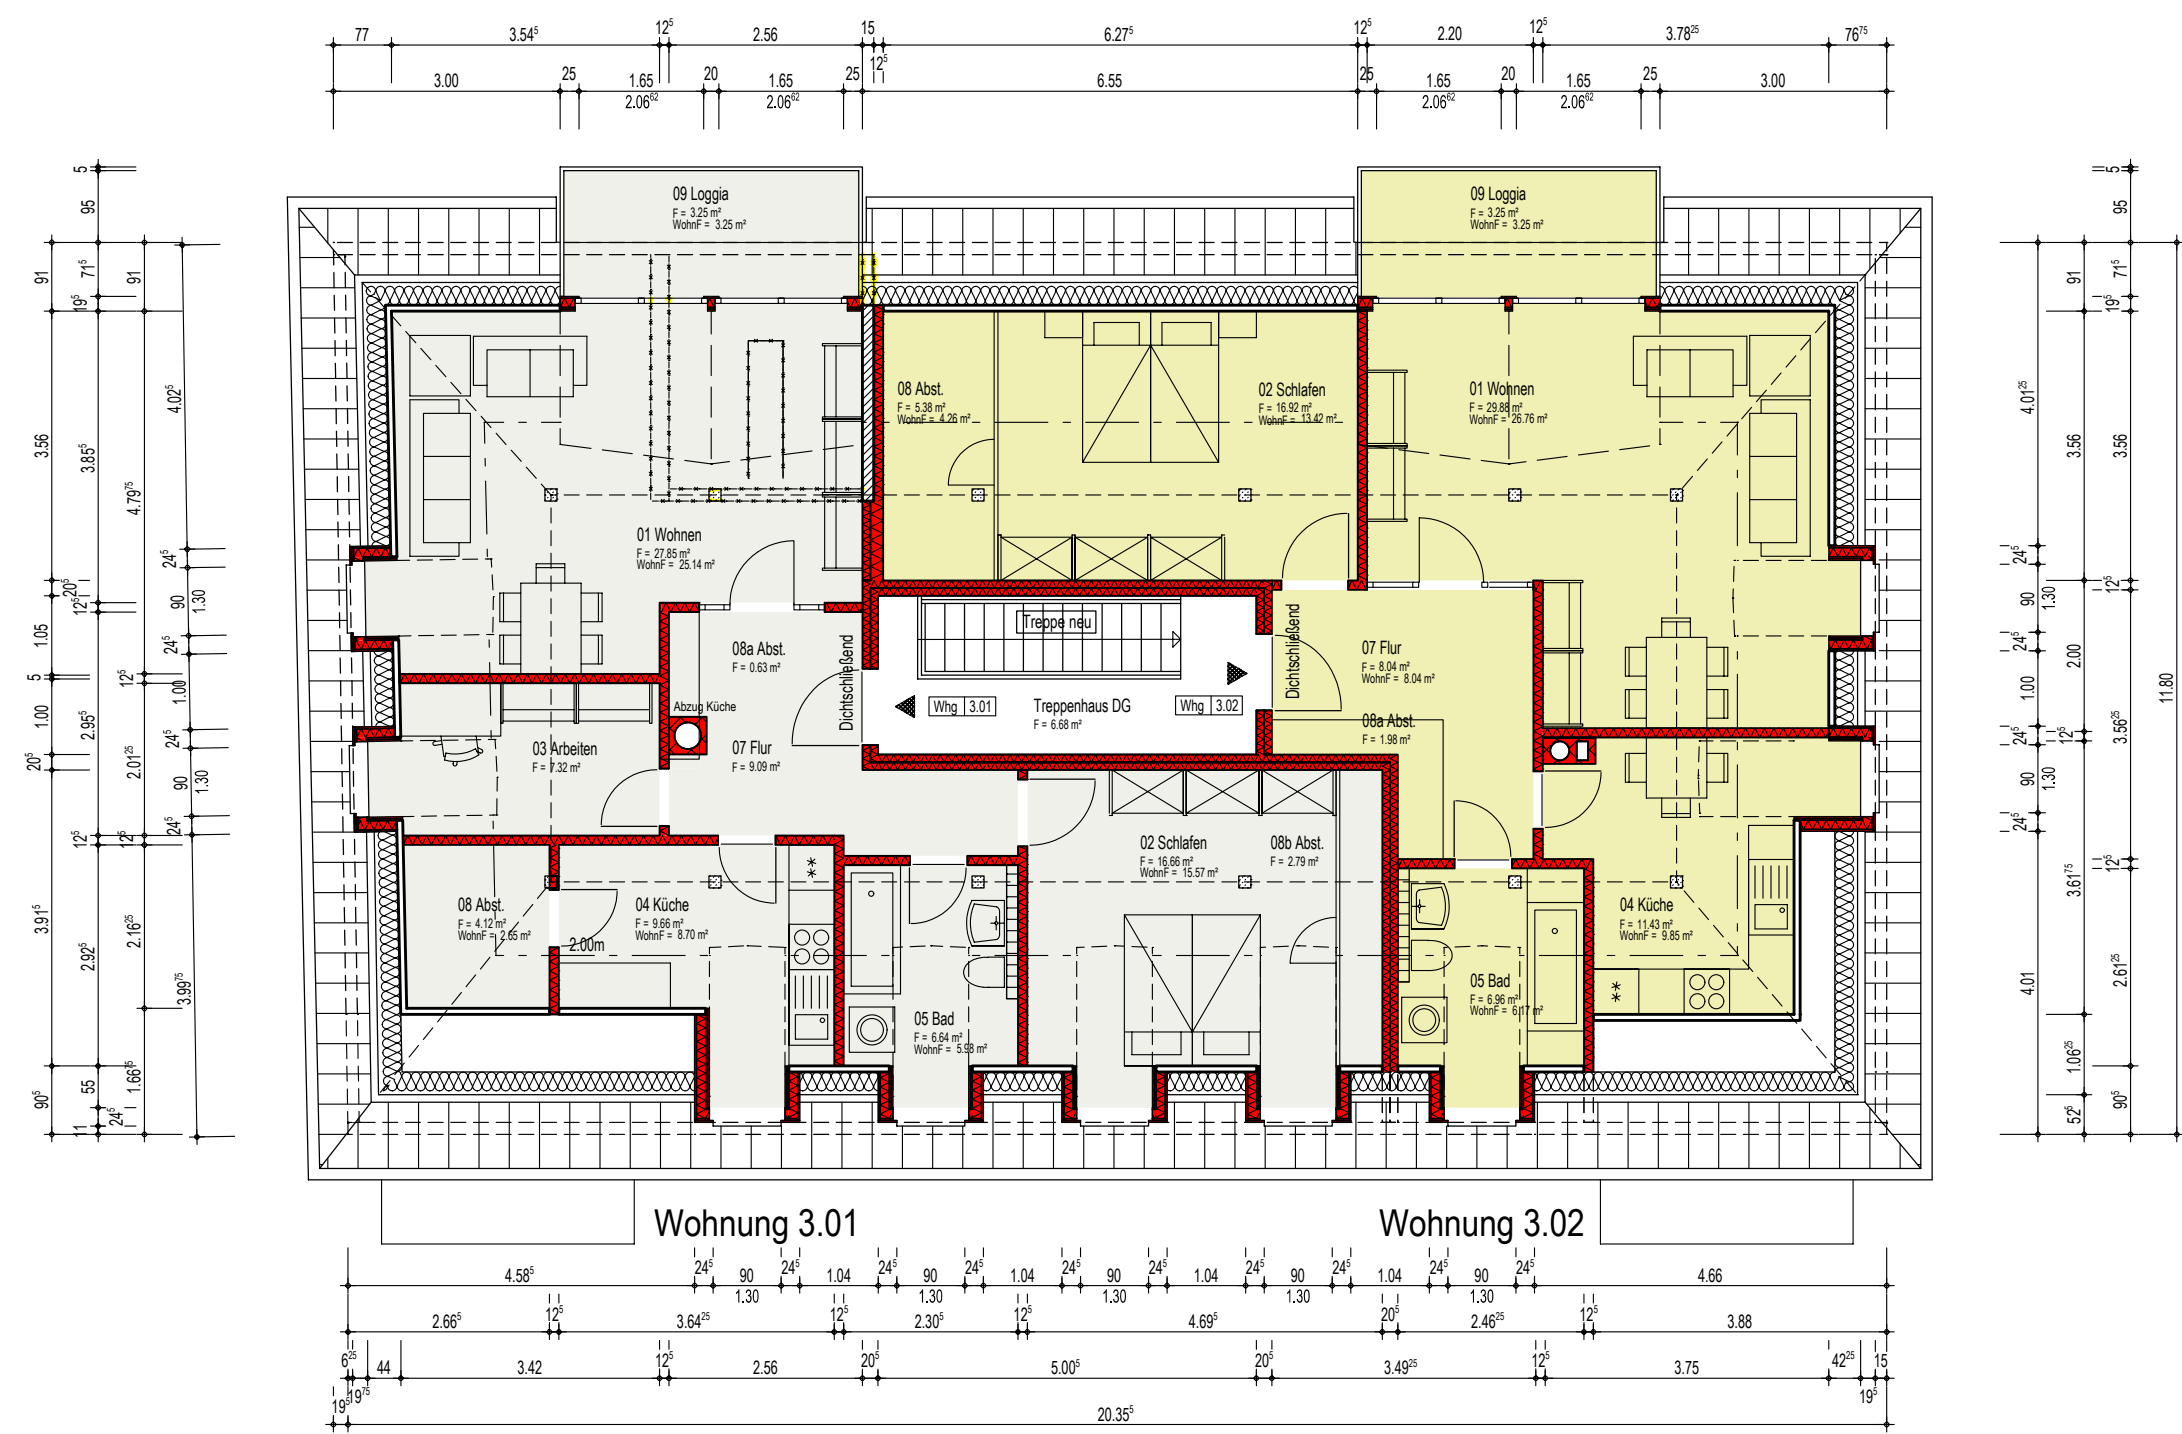


Grundriss DG M 1:100

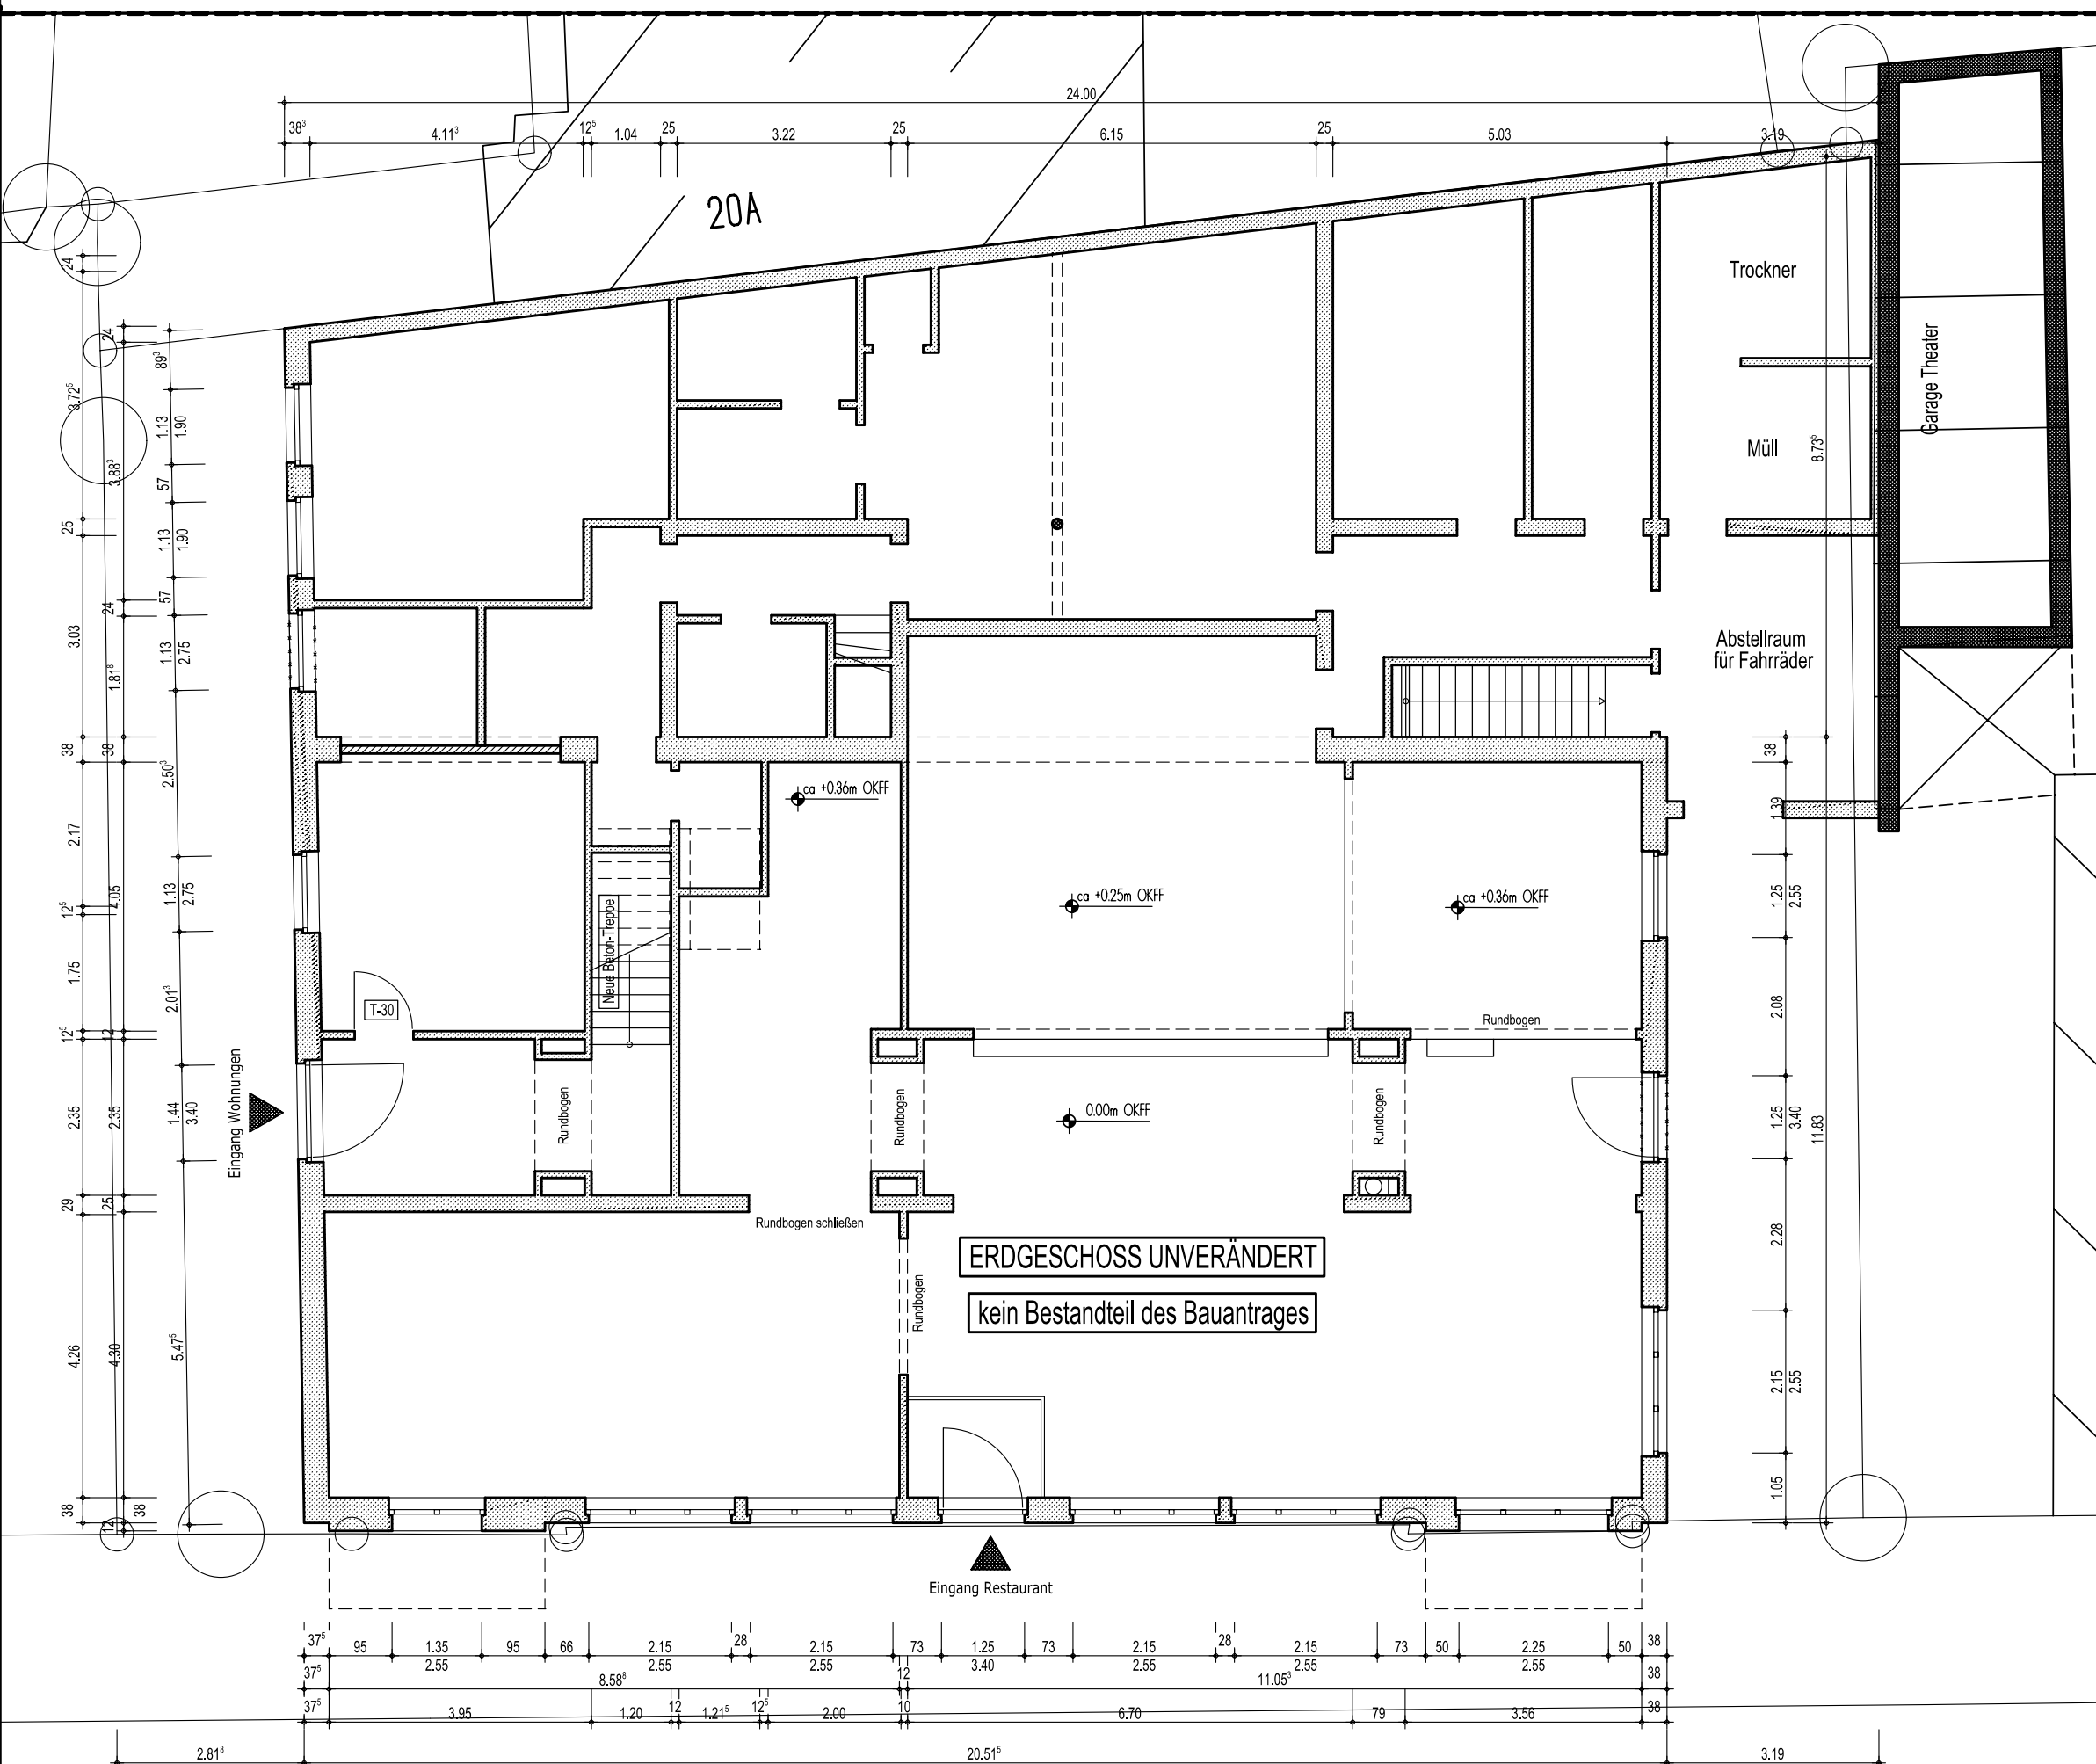

Grundriss EG M 1:100




Grundriss 2.OG M 1:100

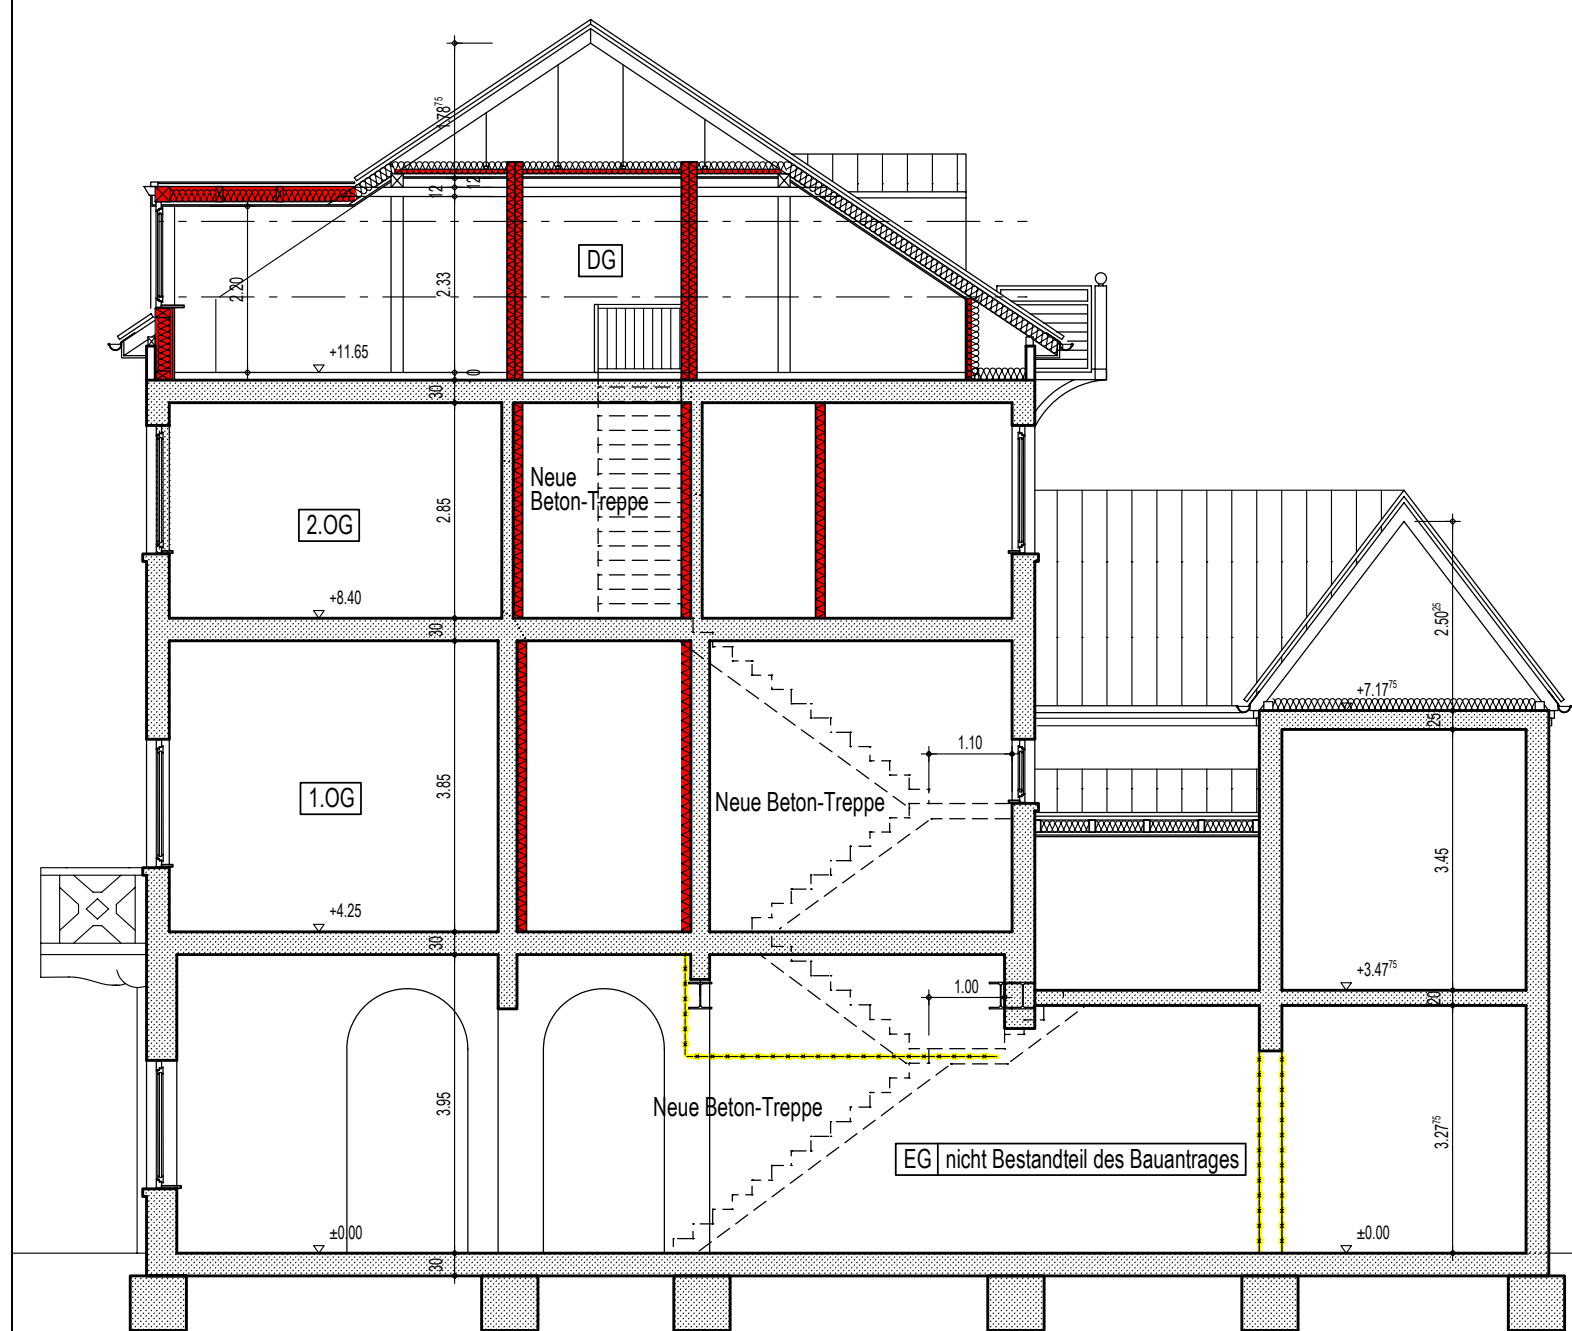


Schnitt A-A

- Wand Bestand
- Wand neu
- leichte Whg-Trennwand F-90, Schallschutz
- leichte Trennwand
- Abriß vorhandener Bauteile

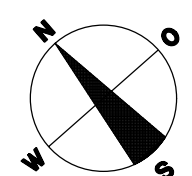

Plan Nr.	2	Projekt Nr.	220 02
Bauherr	Dirk Onnen Stau 144 26122 Oldenburg		
Baustelle	Theaterwall 20 Oldenburg		
Gezeichnet	SD	Datum	23.06.2003
Maßstab	1 : 100	Index des Plans	B
Unterschrift des Bauherrn			
Unterschrift des Architekten			
F	-	-	-
E	-	-	-
D	-	-	-
C	-	-	-
B	08.01.03	Wohnung 1.04, EG nur Bestand	SD
A	12.11.02	Entlüftung, Treppe u. WC-Anlage Gastst.	SD
	01.11.02	erstellt	SD
Datum	Anderungen		gez.

Architekturbüro

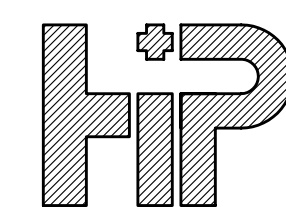

HÜPPE + PARTNER
Architekten+Ingenieure
Langenweg 26
26125 Oldenburg
Tel.: (0441) 93566-30
Fax: (0441) 93566-49



Projekt: THEATERWALL 20 - OLDENBURG
Zeichnung: Grundrisse/Schnitt BA G